


APPARTEMENTS 3 PIÈCES (2 CHAMBRES)

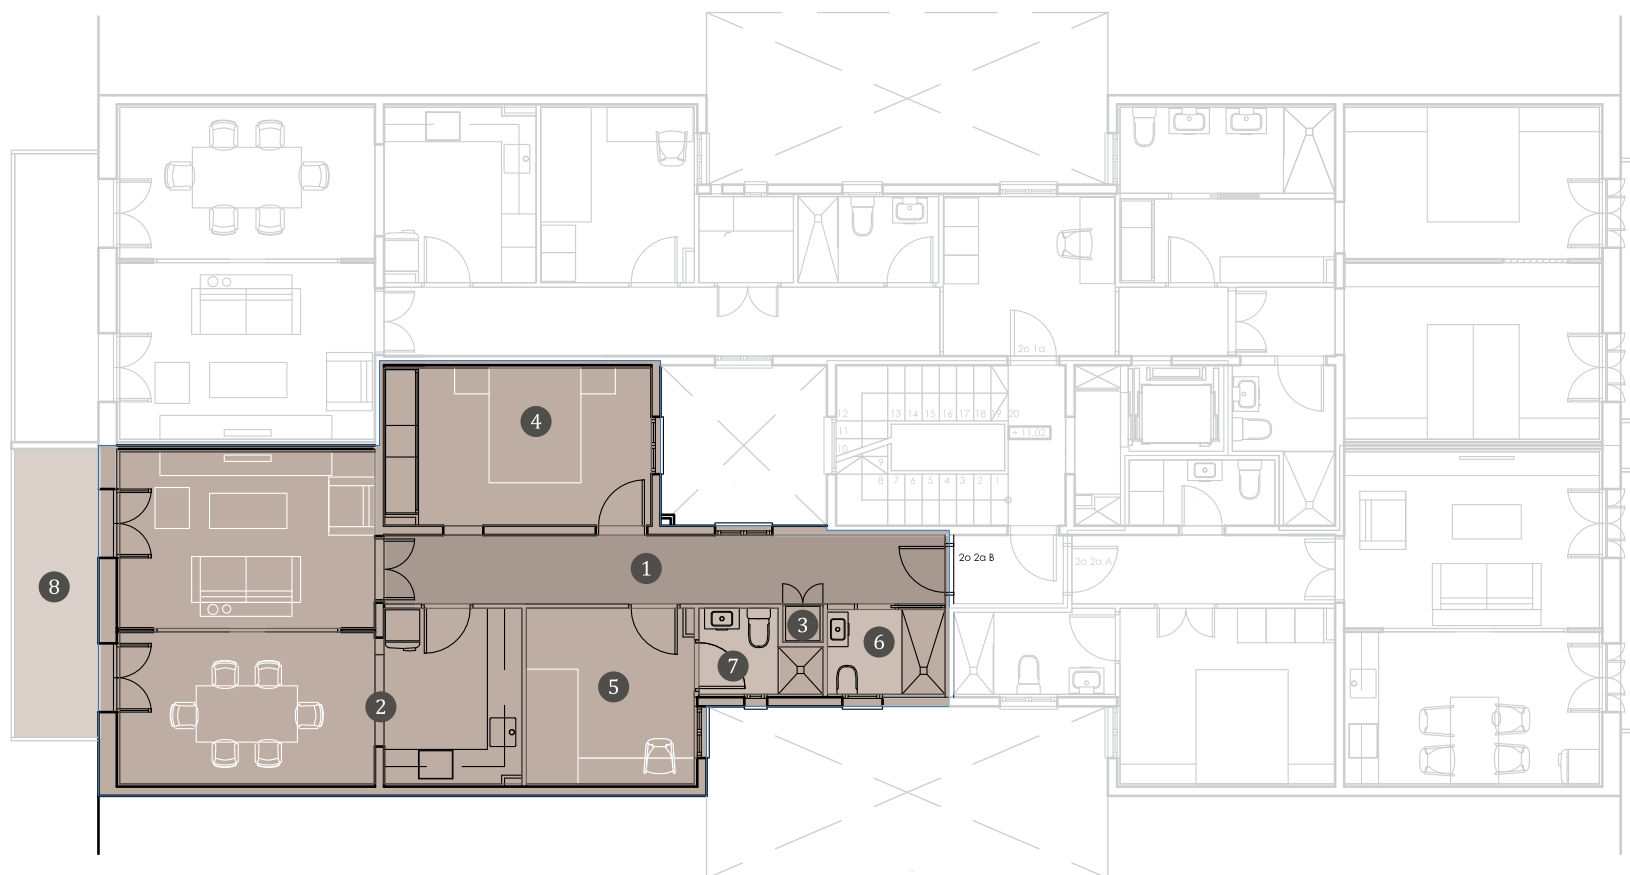

1 HALL - DISTRIBUTEUR	11,75m ²
2 SALON-SALLE À MANGER-CUISINE	32,85m ²
3 ARMOIRE MACHINE À LAYER	0,50m ²

4 CHAMBRE 1	12,80m ²
5 CHAMBRE 2	8,95m ²
6 SALLE DE BAIN 1	3,05m ²

7 SALLE DE BAIN 2	2,70m ²
8 BALCON PATIO INTÉRIEUR	7,40m ²