


# APPARTEMENT À L'ÉTAGE PRINCIPAL

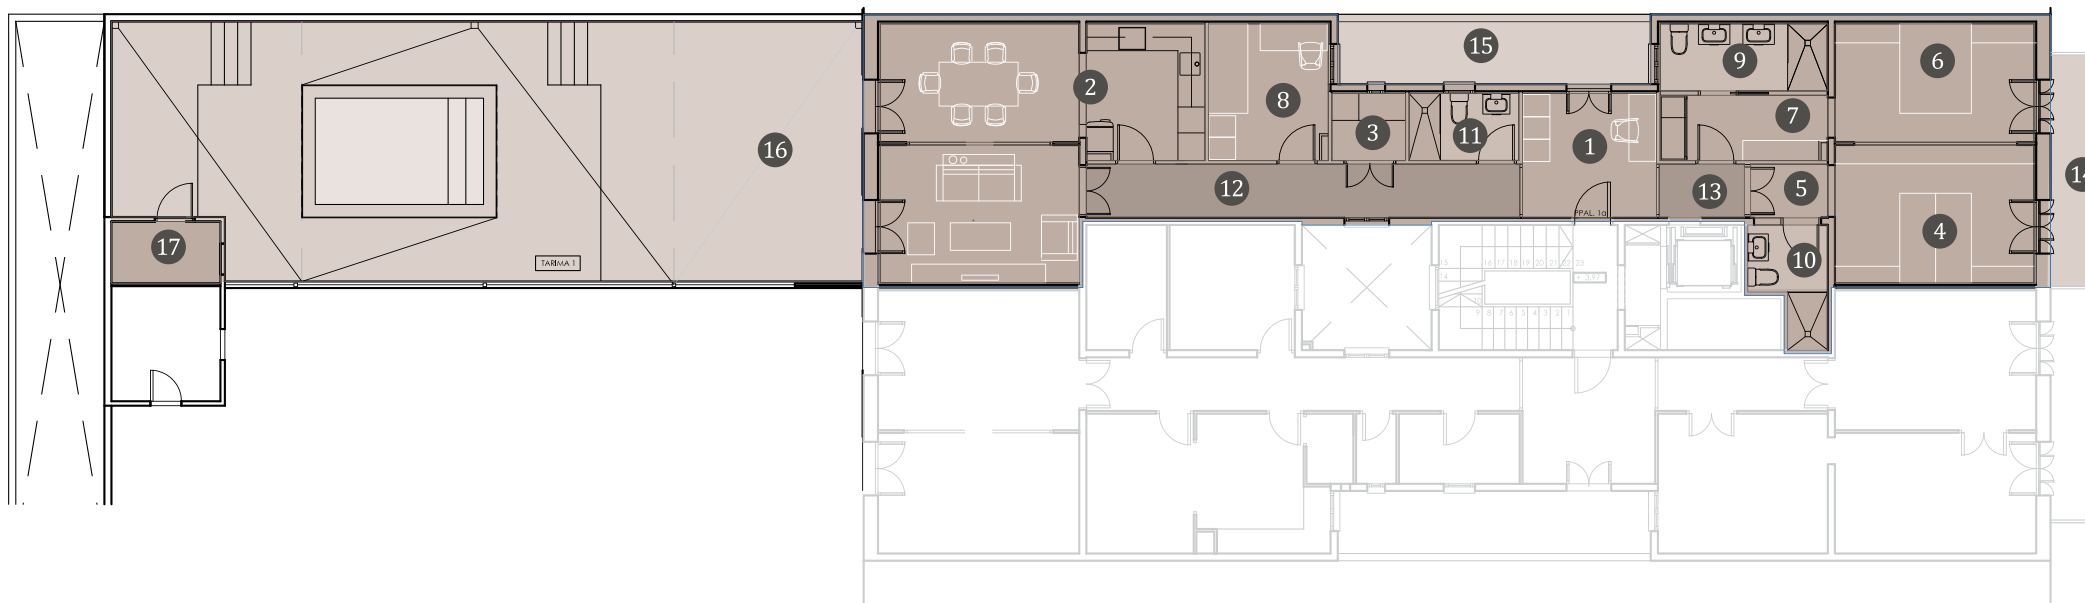

<b>1</b> HALL	8,35m <sup>2</sup>
<b>2</b> SALON-SALLE À MANGER-CUISINE	33,60m <sup>2</sup>
<b>3</b> BUANDERIE	2,45m <sup>2</sup>
<b>4</b> CHAMBRE 1	13,70m <sup>2</sup>
<b>5</b> DISTRIBUTEUR CHAMBRE 1	2,05m <sup>2</sup>
<b>6</b> CHAMBRE 2	11,80m <sup>2</sup>

<b>7</b> DISTRIBUTEUR CHAMBRE 2	5,45m <sup>2</sup>
<b>8</b> CHAMBRE 3	8,20m <sup>2</sup>
<b>9</b> SALLE DE BAIN 1	5,60m <sup>2</sup>
<b>10</b> SALLE DE BAIN 2	3,85m <sup>2</sup>
<b>11</b> SALLE DE BAIN 3	3,70m <sup>2</sup>
<b>12</b> DISTRIBUTEUR 1	11,60m <sup>2</sup>

<b>13</b> DISTRIBUTEUR 2	2,30m <sup>2</sup>
<b>14</b> BALCON RUE BALMES	4,70m <sup>2</sup>
<b>15</b> PATIO INTÉRIEUR	9,80m <sup>2</sup>
<b>16</b> TERRASSE	95,90m <sup>2</sup>
<b>17</b> ÉQUIPEMENT TERRASSE	3,45m <sup>2</sup>